

कार्यालय अधिशासी अभियन्ता  
निर्माण खण्ड (प्र०प०), लो०नि०वि०, धामपुर (बिजनौर)

पत्रांक

180 / कम्प-11/22

दिनांक 30/09/2022

सेवा में,

प्रबन्धक,

MIRI PIRI KHALSA ACADEMY

मीरपुर घासी, अगवानपुर, अफजलगढ़ (बिजनौर)


विषय :-


नेशनल बिल्डिंग कोड-2005 के अन्तर्गत विद्यालय भवन निर्मित होने के सम्बन्ध में अनापत्ति प्रमाण पत्र प्रदत्त करने के सम्बन्ध में।

सन्दर्भ :-


आपका पत्रांक व दिनांक शून्य

उपरोक्त विषयक सन्दर्भित पत्र द्वारा MIRI PIRI KHALSA ACADEMY मीरपुर घासी, अगवानपुर, अफजलगढ़ (बिजनौर) हेतु नेशनल बिल्डिंग कोड-2005 का प्रमाण-पत्र चाहा गया है। भवन का मानचित्र M/s Saini & Associates, Munish Kumar Saini, Designer Estimator and Valuer Reg. No. 04/01-RA Dhampur (Bijnor) द्वारा बनाया गया है एवं इन्हीं के सुपरविजन में भवन का निर्माण कराया गया है। स्कूल भवन नेशनल बिल्डिंग कोड-2005 के मानकों के अनुरूप है।

  
अधिशासी अभियन्ता  
निर्माण खण्ड (प्र०प०), लो०नि०वि०,  
धामपुर (बिजनौर)

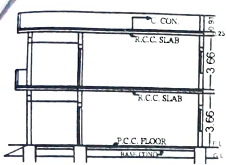


SECTION A-B

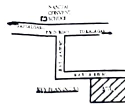


AREA CHART IN SQ. MT.  
 TOTAL PLOT AREA = 7260.00  
 COVD. AREA ON G.F. = 1004.10  
 OPEN AREA ON G.F. = 6255.90  
 COVD. AREA ON F.F. = 1004.10  
 TOTAL COVD. AREA = 2008.20


EXISTING PLAN OF SCHOOL BUILDING  
 FOR MIRI PIRI KHALSA ACADEMY,  
 AGWANPUR, AFZALGARH, TEHSIL  
 DHAMPUR, DISTT. BIJNOR (U.P.)

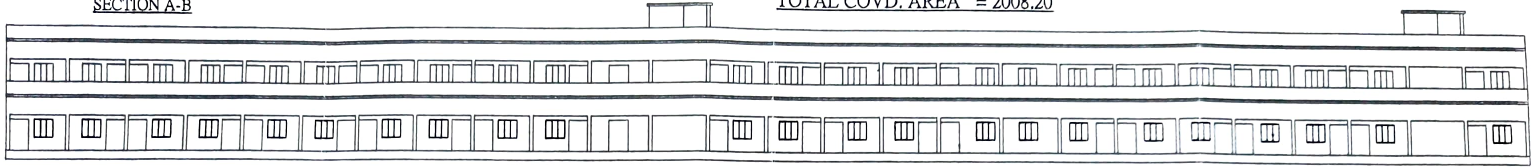

FRONT ELEVATION  
 (EAST SIDE)

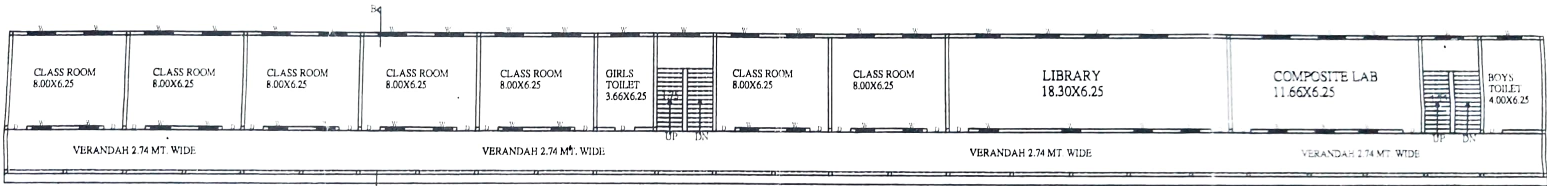

FIRST FLOOR PLAN

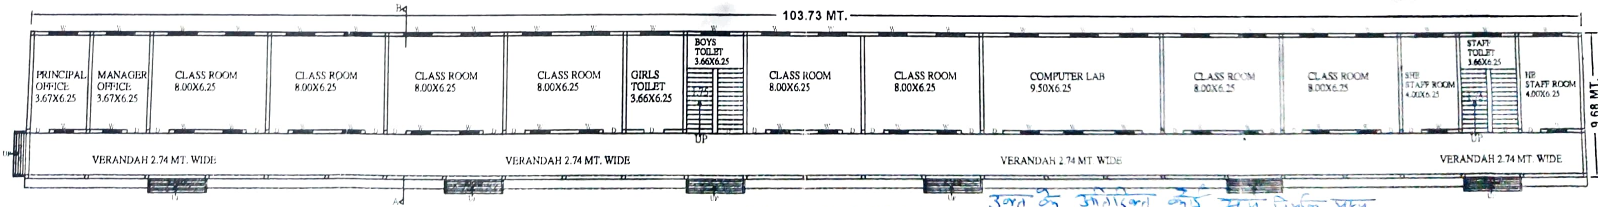

GROUND FLOOR PLAN

उत्तर प्रदेश आवासीय एवं शैक्षणिक विकास निगम

अधिसूची आपसला  
 निर्माण खण्ड (प्रोग्रं), लो० नि० बि०  
 धामपुर (बिजनौर)

M/S SARI & ASSOCIATES  
 PLOT NO. 10, PHASE II, GATE NO. 2,  
 FIRST FLOOR, E-Block, Sector 8, Vasant Vihar,  
 NEW DELHI 110025, INDIA